PLANO DE VARAS y LUCES FIJAS

laComedia
TEATRO MUNICIPAL DE ROSARIO

Municipalidad de Rosario

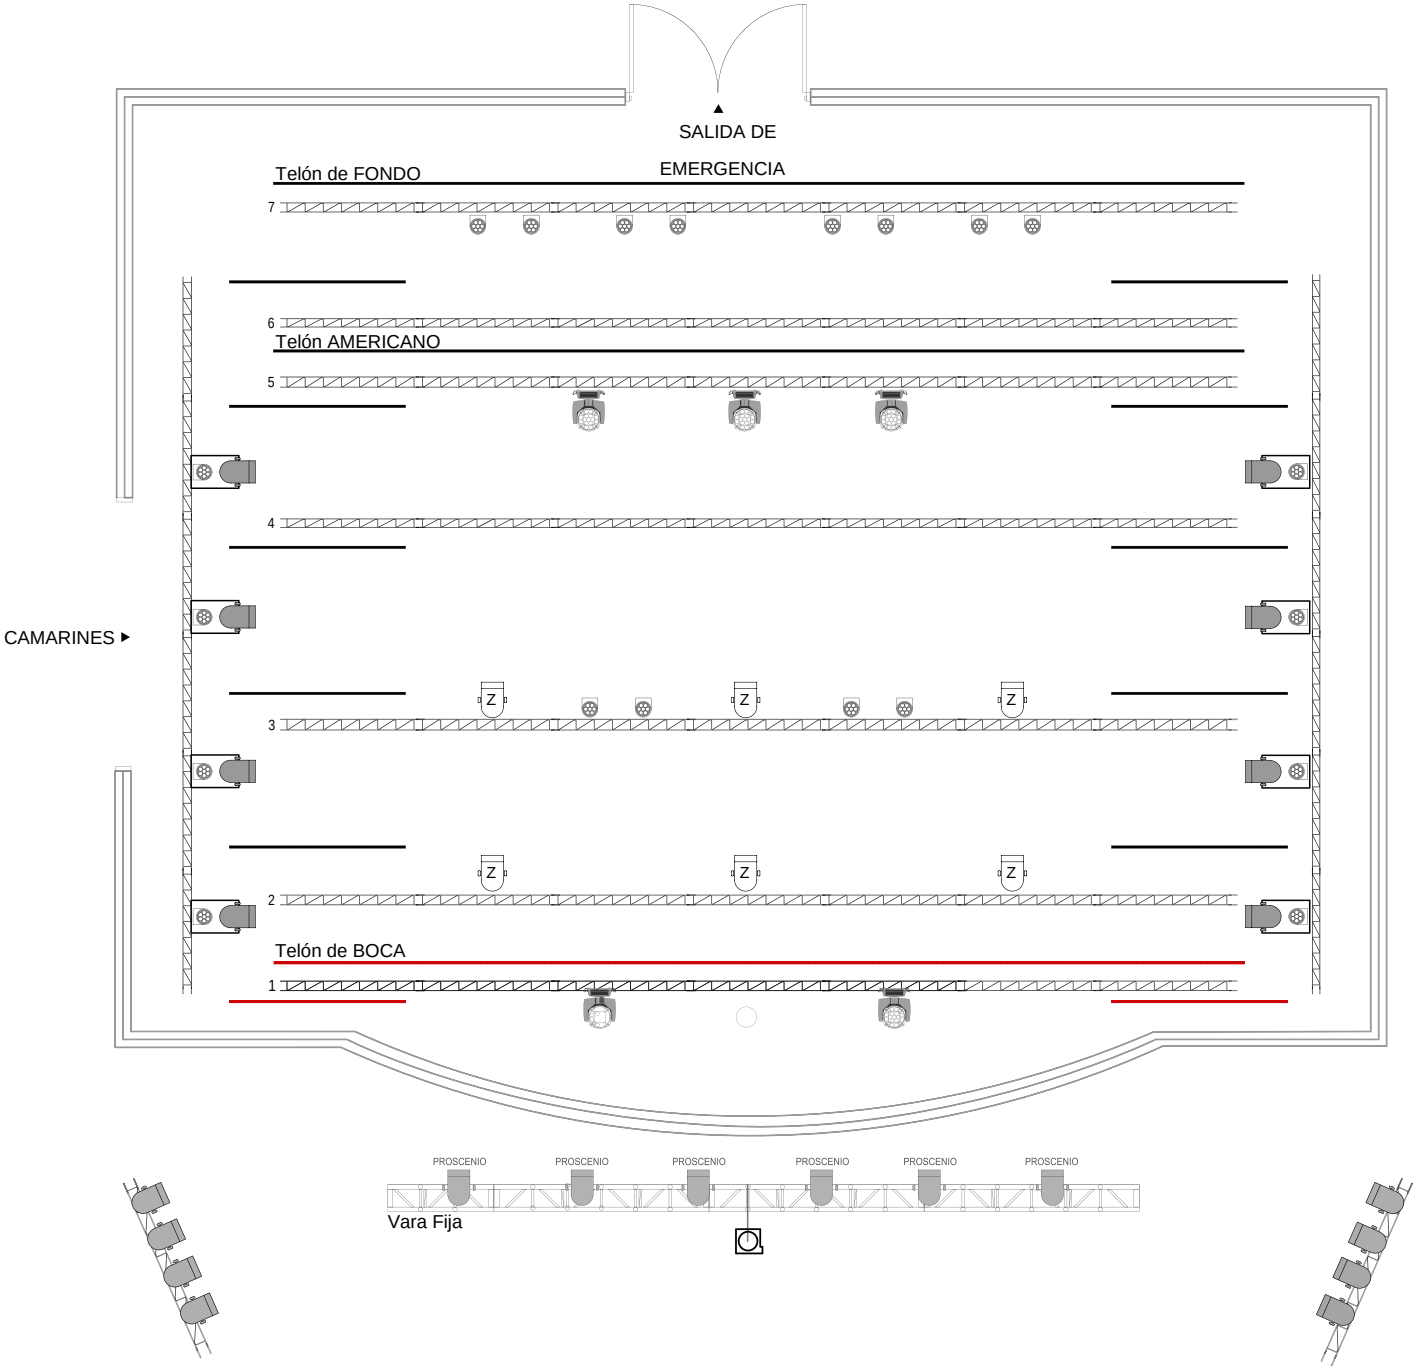

REFERENCIAS

MAD TEC RGB
5 unidades
FIJAS EN VARA
FIJAS EN VARA

PC 1000w 220v
5 unidades

ELIPSOIDAL 26º 750w 220v
8 unidades

PAR 64 1000w 110v
22 unidades

+22 FIJAS EN VARA

22 unidades

PROTON 7 usb
20 unidades
FIJAS EN VARA

PROYECTOR OPTOMA X515
1 unidad

PAR 1000 Z TECSHOW
6 unidades
FIJAS EN VARA

VARAS LUCES | CONTRAPESADAS

TELÓN DE BOCA | TIPO GUILLOTINA

TELÓN DE FONDO | AMERICANA | PATAS